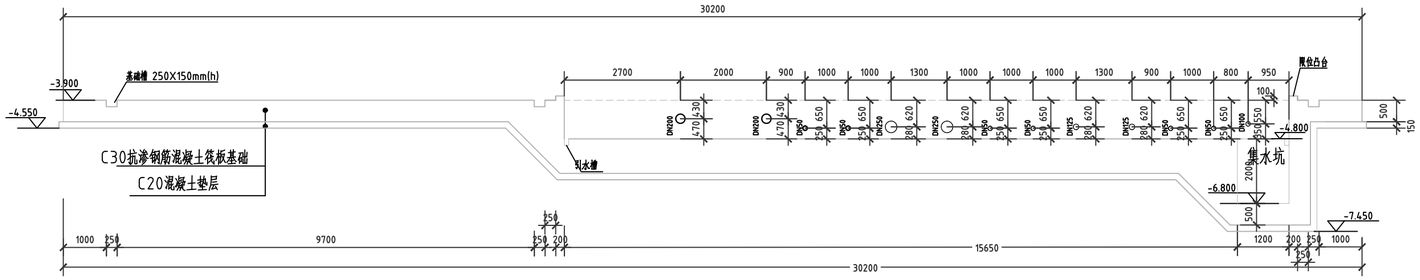

消防泵站基础C-C剖面图

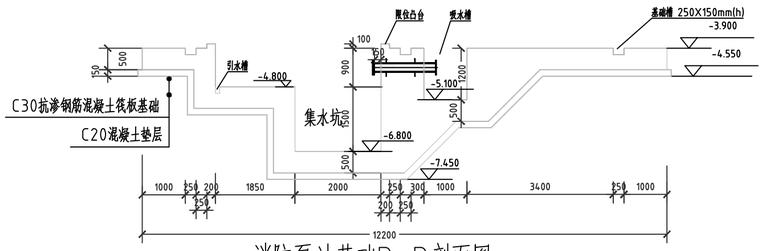

消防泵站基础B-B剖面图

施工图审查专用章
阿克苏天合有限责任公司
2026年1月19日

穿越混凝土墙体的防水套管应参照如下做法：

1. 套管穿墙处其浇注体直径围应比翼环直径大200mm，而且必须将套管一次浇固于墙内，套管内的填料应紧密捣实；

2.穿管处混凝土墙厚度应不小于200mm，不则应使墙壁一边或两边加厚，加厚部分的直径至少为翼环加200mm。

3.焊接结构尺寸公差与行为公差按照现行行业标准GB/T 37400.3的有关规定执行。焊接采用手工电弧焊，焊条型号为E4303，牌号为J422，焊缝坡口的基本形式与尺寸按照现行国家标准GB 985.1的有关规定执行。

地埋一体化消防泵站须有有资质的专业厂家深化设计。

中华人民共和国注册公用设备工程师(给水排水)
姓 名：杨一凡
注册号：3100269-CS002
有效期：至2027年12月31日
电子

中华人民共和国一级注册建筑师
姓 名：杨森
注册号：3100269-007
有效期：至2027年10月
电子

注册师执业专用章

工程设计出图专用章(电子)
资质证书号：A131002691
有效期至：2029年06月25日

单位出图专用章

YINGXIANG
上海应翔建筑设计有限公司
SHANGHAI YINGXIANG ARCHITECTURAL DESIGN CO.,LTD.
设计证书甲级编号 A131002691
86-21-64700945 shyxad@163.com

审定人 AUTH. FOR ISSUE BY		专业负责人 DISCIPLINE RESPO.	
项目负责人 PROJECT DIRETOR		校对人 CHECKED BY	
审核人 AUDITING BY		设计人 DESIGNED BY	
业主 CLIENT	阿克苏中曼油气勘探开发有限公司		
项目名称 PROJECT	阿克苏中曼石油生产基地建设工程		
	子项	总体	
图名 DRAWING TITLE	消防泵站基础剖面图		
工程编号 JOB NO.	2025-28	专业 PROFESSION	给排水
图别 DRAWING CAT.	施工图	图号 DRAWING NO.	SS-09
版号 REV.		日期 DATE	2026.01

会签		
给排水	结构	建筑
专业	签字	日期
暖通	电气	
专业	签字	日期