
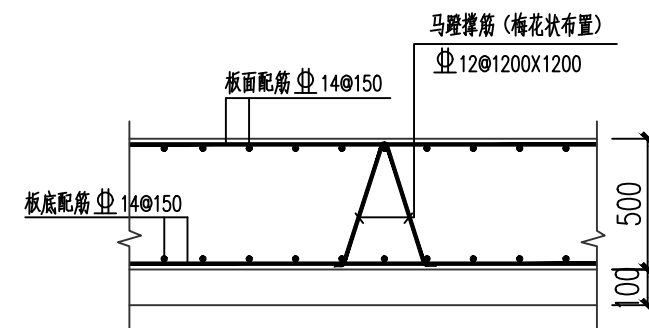
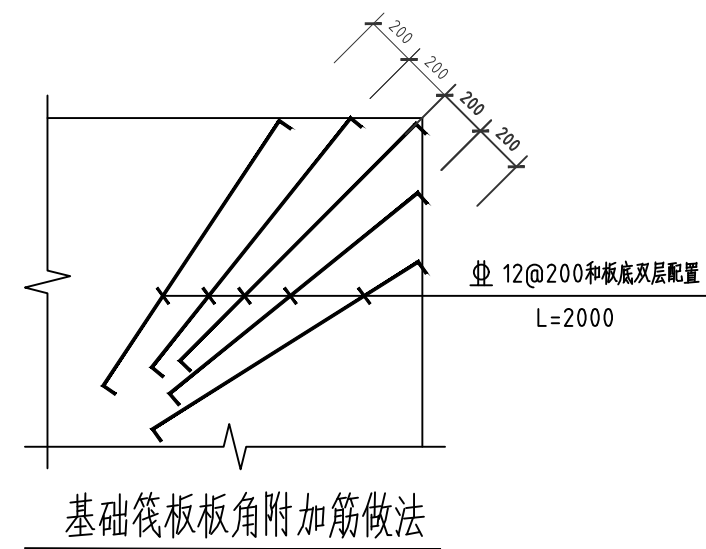
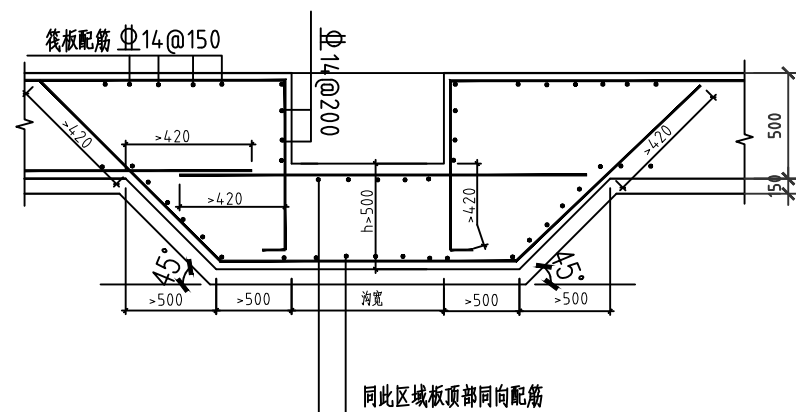
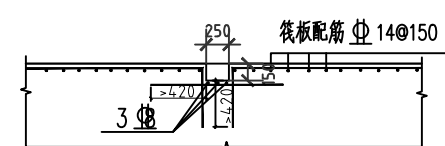
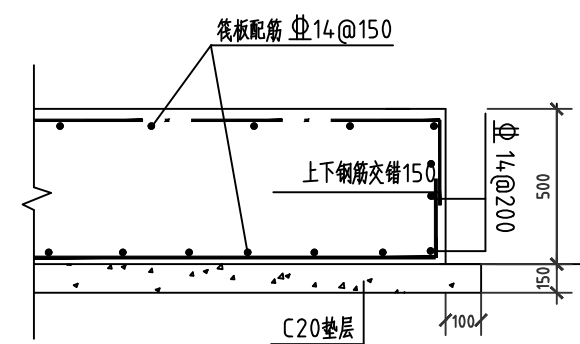
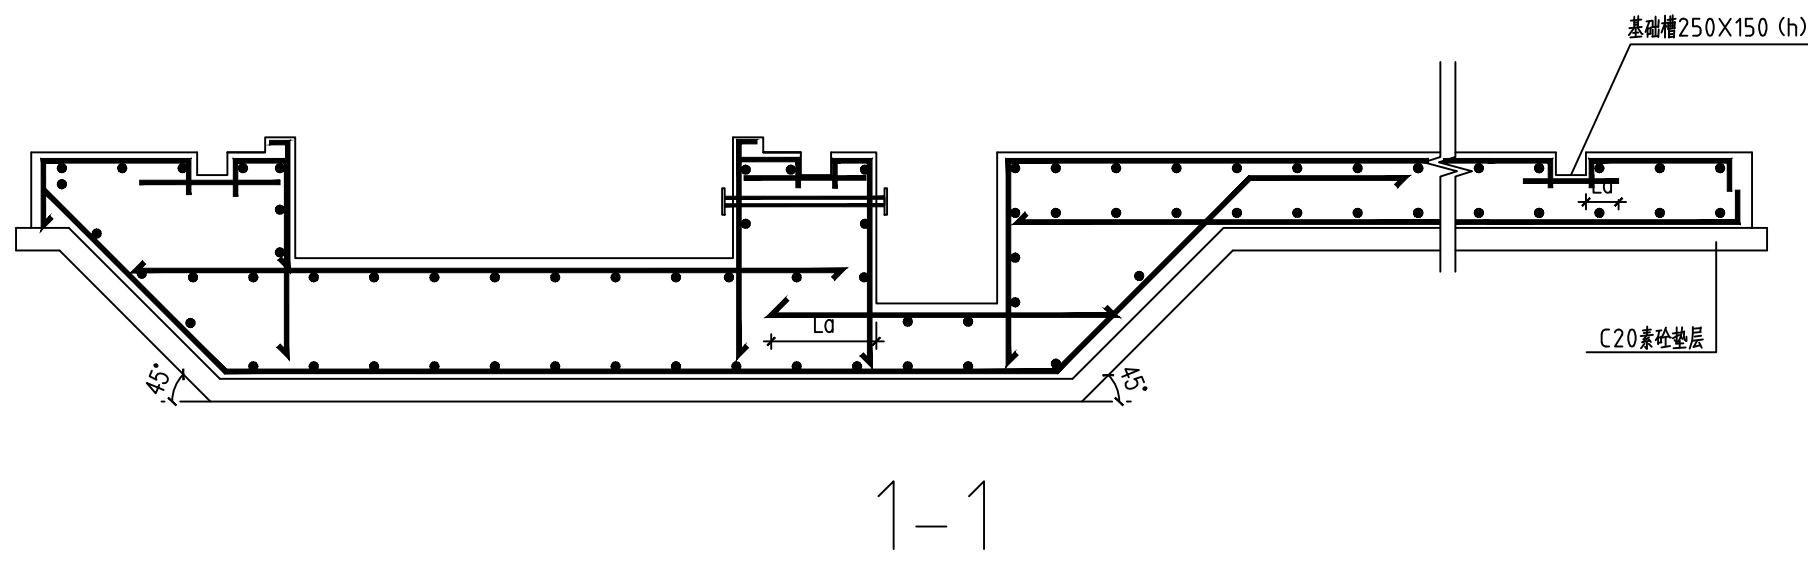


会 签	给排水						
	结构				暖通		
	建筑				电气		
	专业	签字	日期	专业	签字	日期	

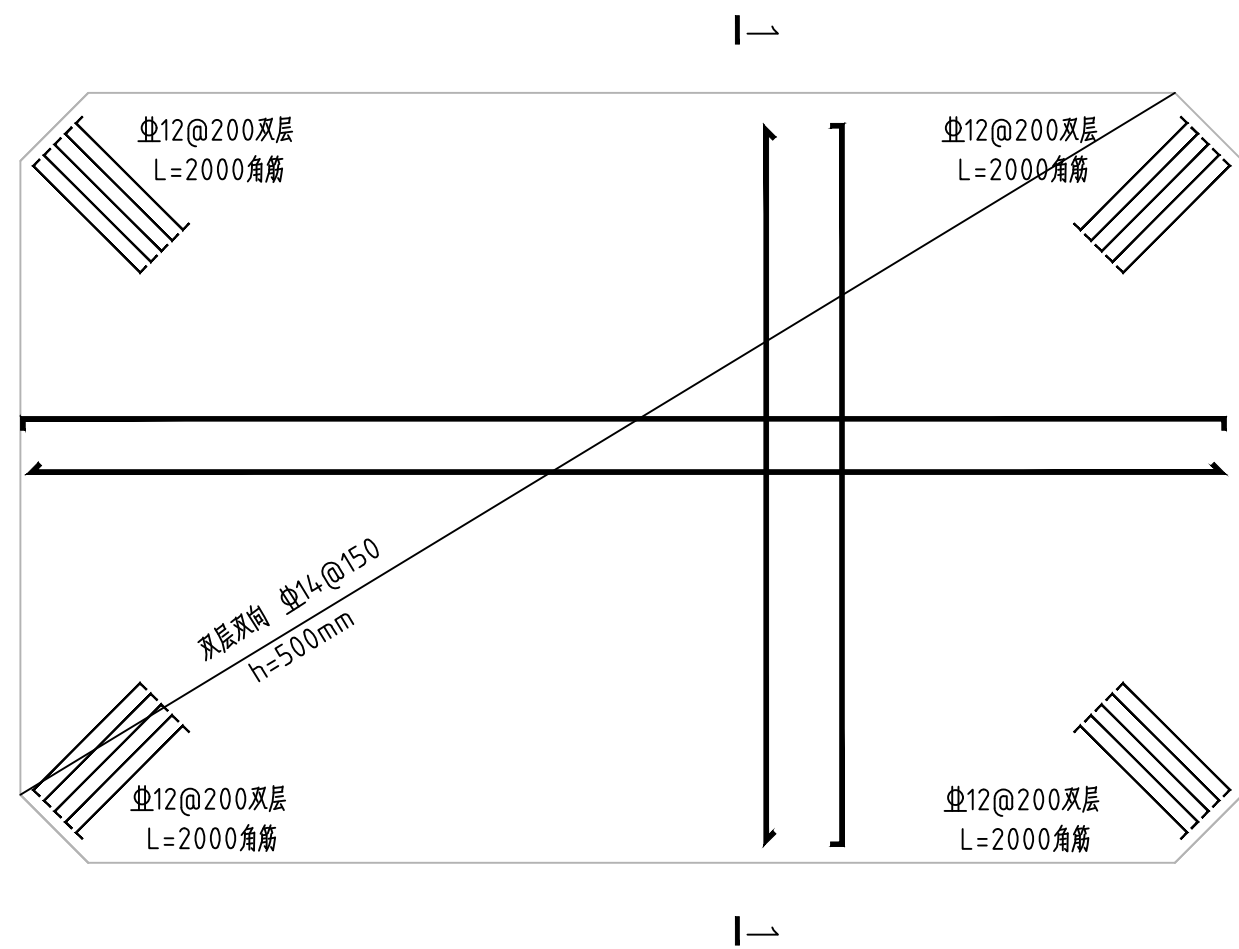

说明:

1、筏板基础建议采用C30抗渗钢筋混凝土基础，抗渗等级P6，垫层采用C20混凝土；

2、基础槽填充：泵站侧板安装完毕之后，需将基础凹槽内的杂物及灰尘全部清理干净，基础槽混凝土表面必须清洁，然后在基础槽内填充膨胀混凝土；

3、限位凸台的作用是固定泵房钢结构支撑柱，防止支撑柱发生变形或者位移；

4、基础材料标号、配筋仅做参考，具体详见设计院结构图。

5、基础及预埋管道由基础施工方进行供货并施工（包含基础槽二次浇灌），基础槽二次浇筑材料建议采用高强度无收缩灌浆料。