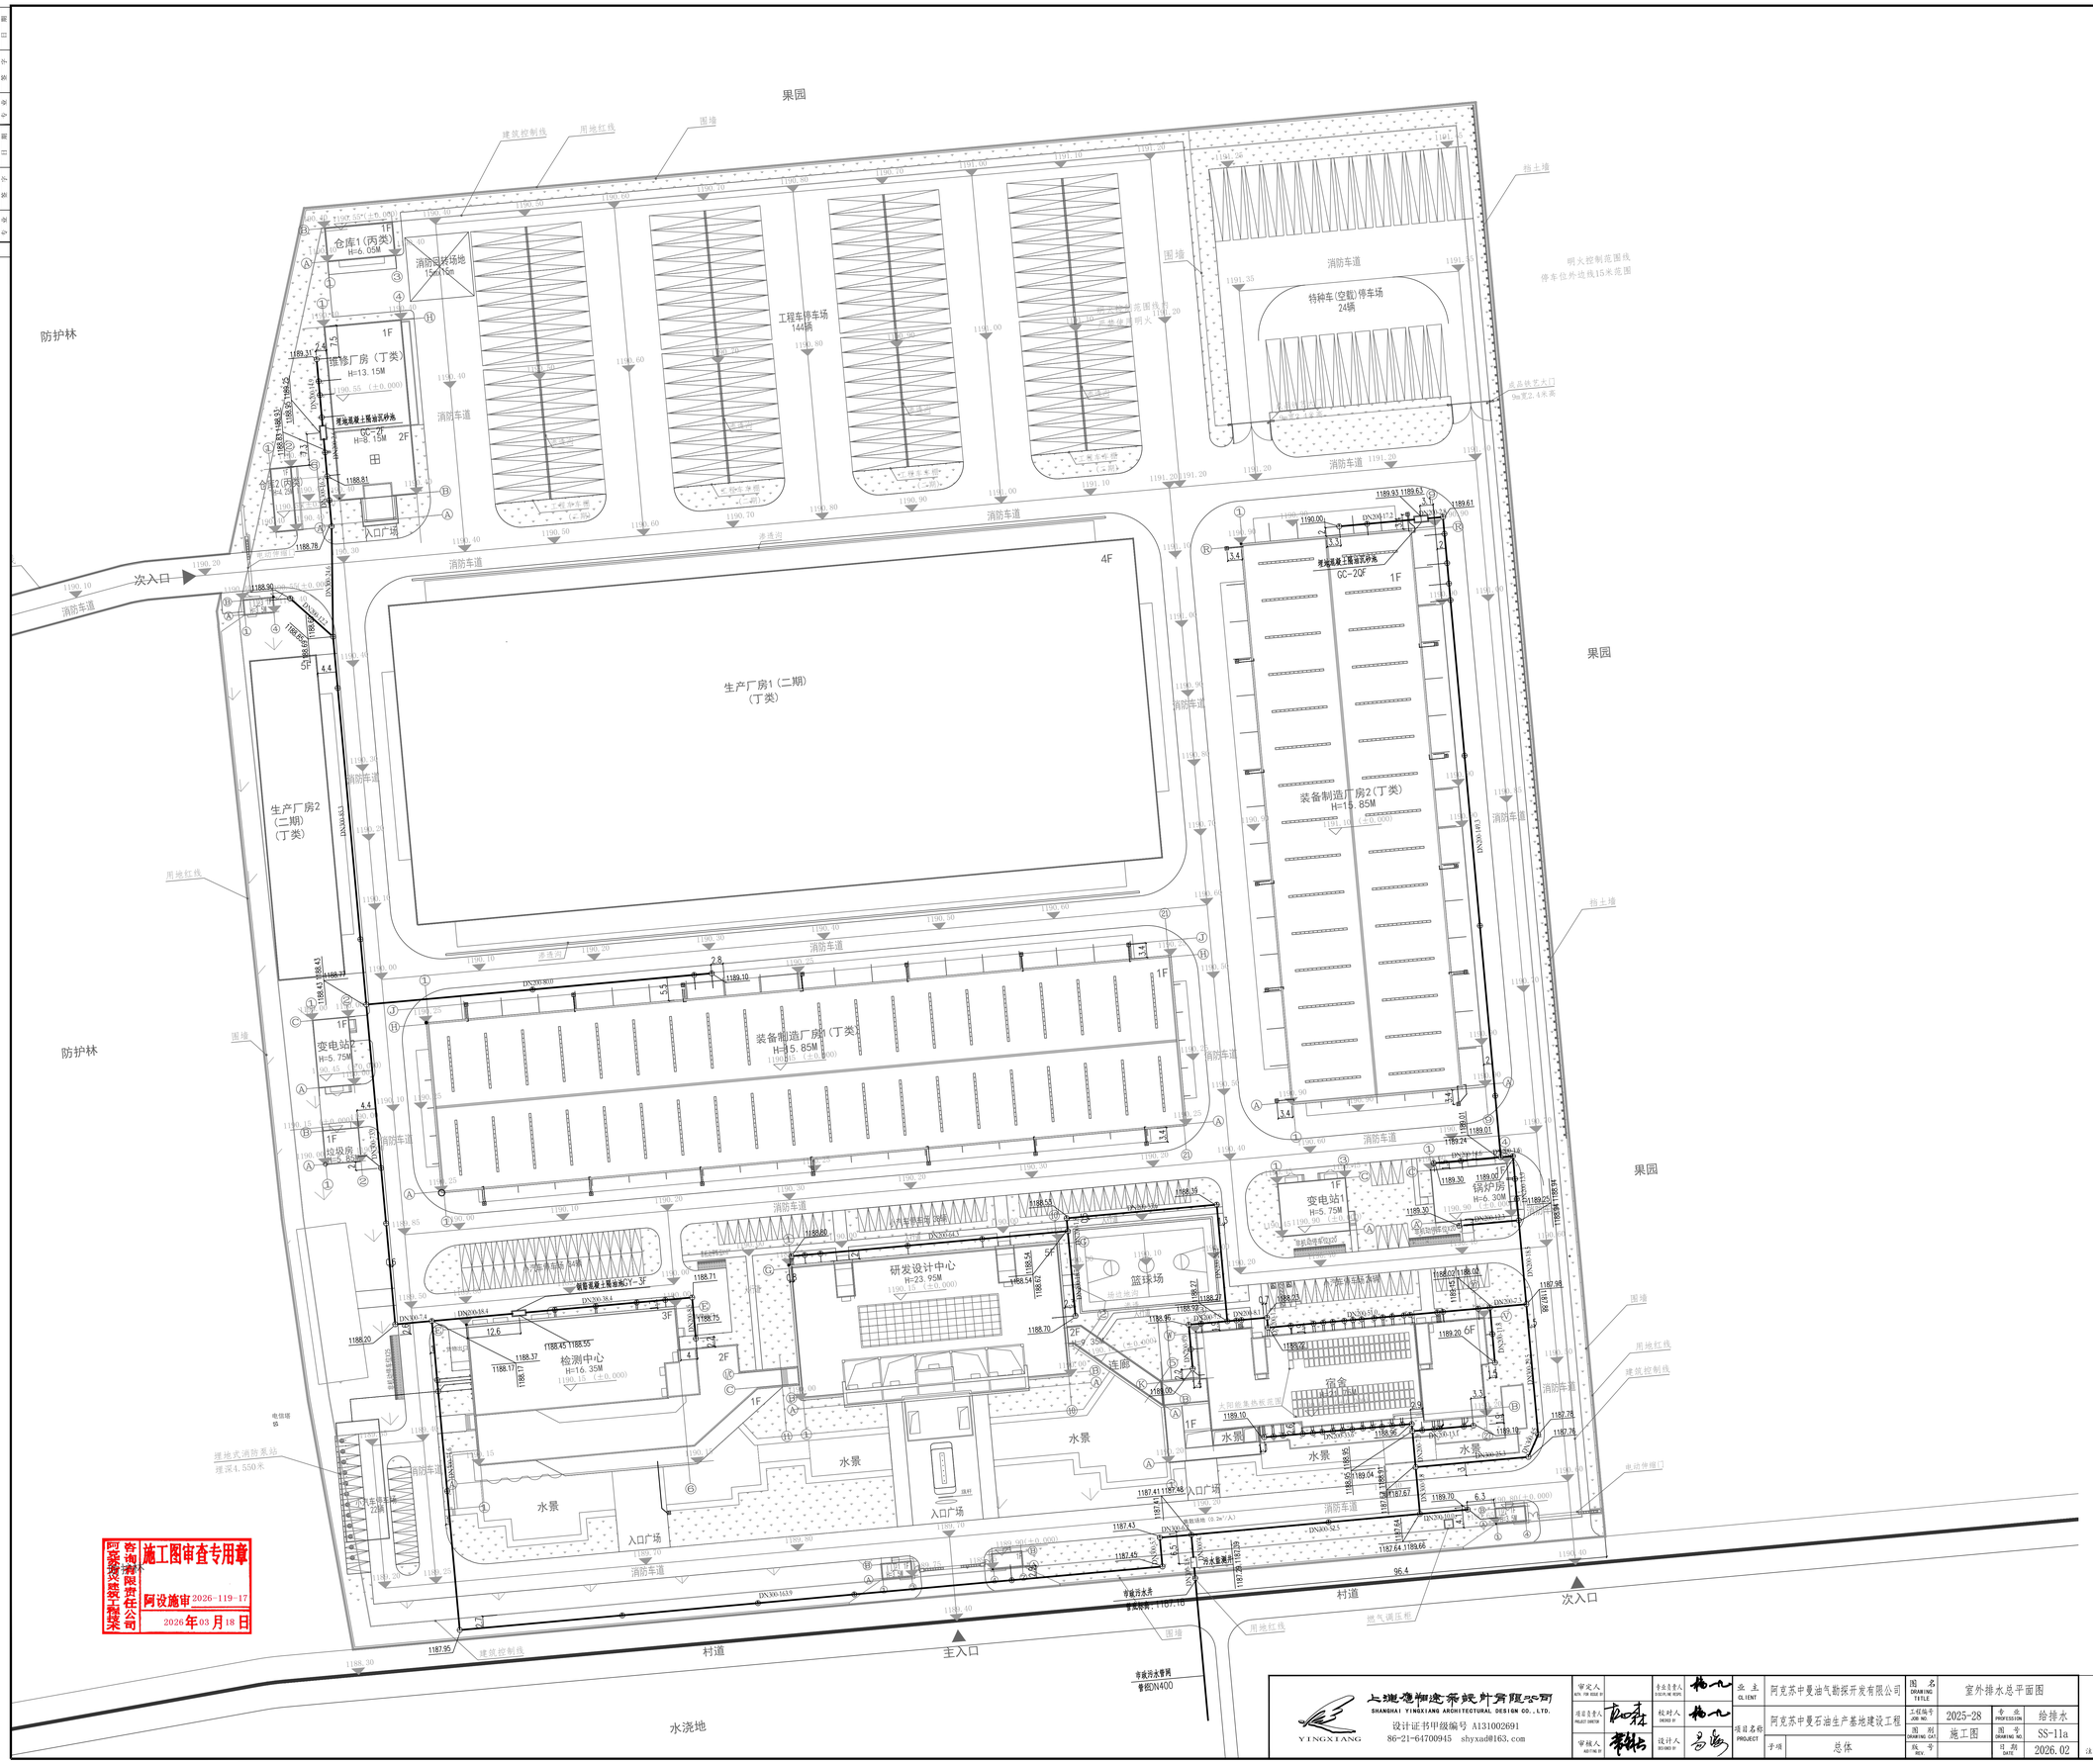


## 室外排水总平面图 1:500

图例：

污水管井及管线

雨水井

雨水标高 管底标高

管径DN-长度m　管径DN-长度m

图中管道位置可根据现场情况在满足规范要求的前提下调整。

| | | | | | | | |
|---|---|---|---|---|---|---|---|
| 审定人 APPR. THE HEAD OF | | 专业负责人 DISCIPLINE HEAD | | 业主 CLIENT | 阿克苏中夏油气勘探开发有限公司 | 图名 DRAWING TITLE | 室外排水总平面图 |
| 项目负责人 PROJECT DIRECTOR | | 校对人 CHECKED BY | | 项目名称 PROJECT | 阿克苏中夏石油生产基地建设工程 | 工程编号 JOB NO. 2025-28 | 专业 PROFESSION 给排水 |
| 审核人 AUDITOR | | 设计人 DESIGNED BY | | 子项 | 总体 | 图别 DRAWING CAT. 施工图 | 图号 DRAWING NO. SS-11a |
| | | | | | | 版号 REV. | 日期 DATE 2026.02 |

上海意柳建筑设计有限公司
SHANGHAI YINGXIANG ARCHITECTURAL DESIGN CO., LTD.
设计证书甲级编号 A131002691
86-21-64700945 shyxad@163.com

注册停止之日期 2

中华人民共和国建设部印制
证 名：甲一级
证书号：A100209-CS002
有效期：至2027年12月31日
编号

中华人民共和国一级注册建筑师
证 名：杨鑫
注册号：A100269-007
有效期：至2027年10月
编号

工程设计出图专用章(电子)
资质证书号：A131002691
有效期至：2029年06月25日
单位出图专用章

施工图审查专用章
阿克苏中夏石油生产基地建设工程咨询设计有限责任公司
阿设施审 2026-119-17
2026年03月18日